


Rekkehus GLH2 4.1

Areal BRA-i	138 kvm
Areal BRA-e	5 kvm
Areal BRA	143 kvm
TBA	24,4
Etasjer	3
Soverom	4

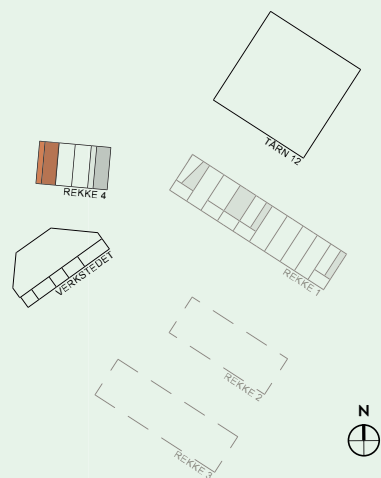

Forbehold:


Det tas forbehold om mulige justeringer i omfang nedforet himling, pga tekniske føringer. Arealer er beregnet ut i fra data-tegning og totalareal er oppgitt i BRA i hht NS3940. Tekniske forhold i bygningsmessig utførelse kan påvirke arealer i mindre grad.




Sørvendt enderekkehus med terrasse og utvidet hage

Gjennomgående stue og kjøkken med store vindusflater som gir godt med lyd. Romslig hovedsoverom med god plass til garderobeløsning. Totalt fire soverom og to bad. Terrasse i forbindelse med entré i sokkel og innvendig bod på ca 14 kvm.



3. etg.

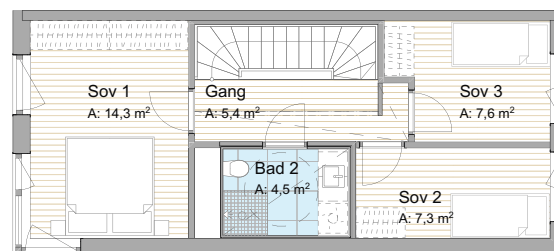

2. etg.

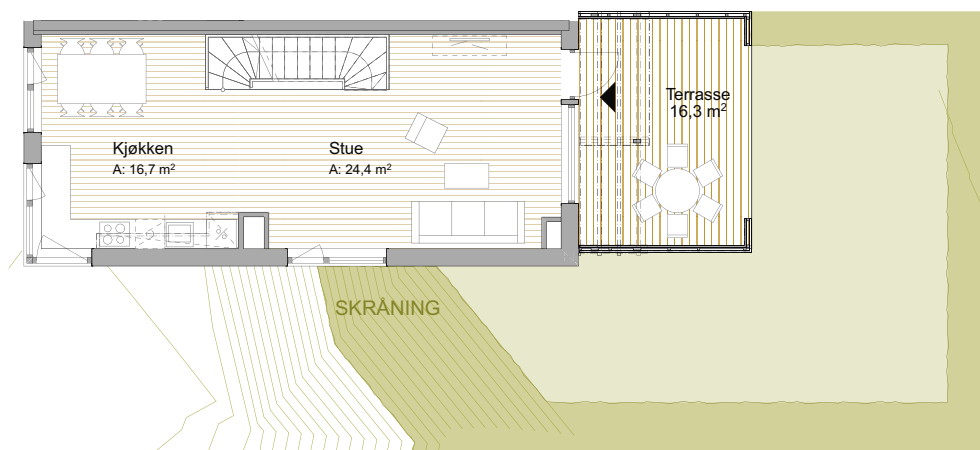

1. etg.

 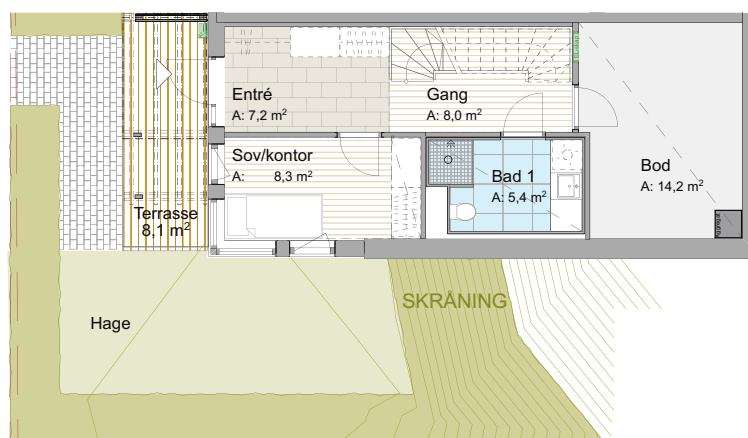

Målestokk 1:100