

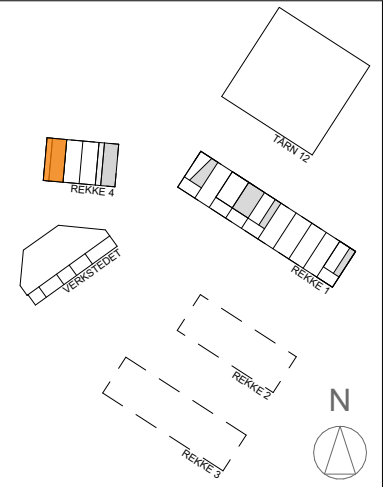


Forbehold:  
 -Det tas forbehold om mulige justeringer i omfang nedforet himling, pga tekniske føringer.  
 -Arealer er beregnet ut i fra datategning og totalareal er oppgitt i BRA i hht NS3940.  
 -Tekniske forhold i bygningsmessig utførelse kan påvirke arealer i mindre grad.


3. etg.

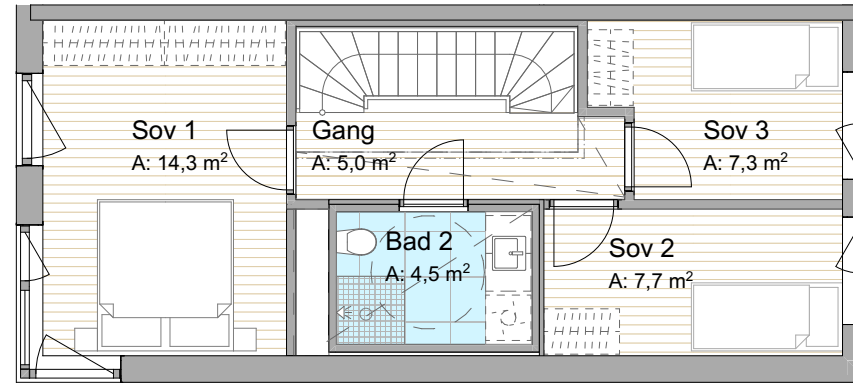


2. etg.

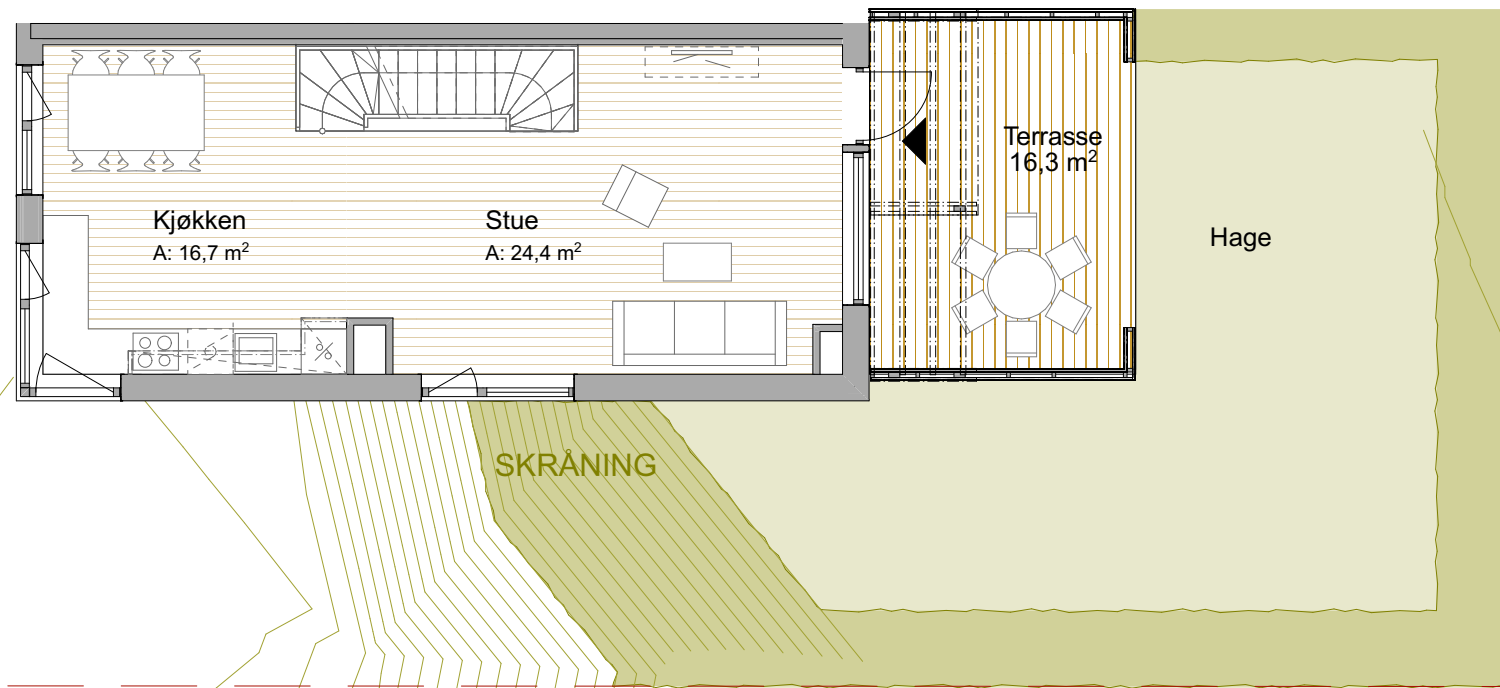

1. etg.

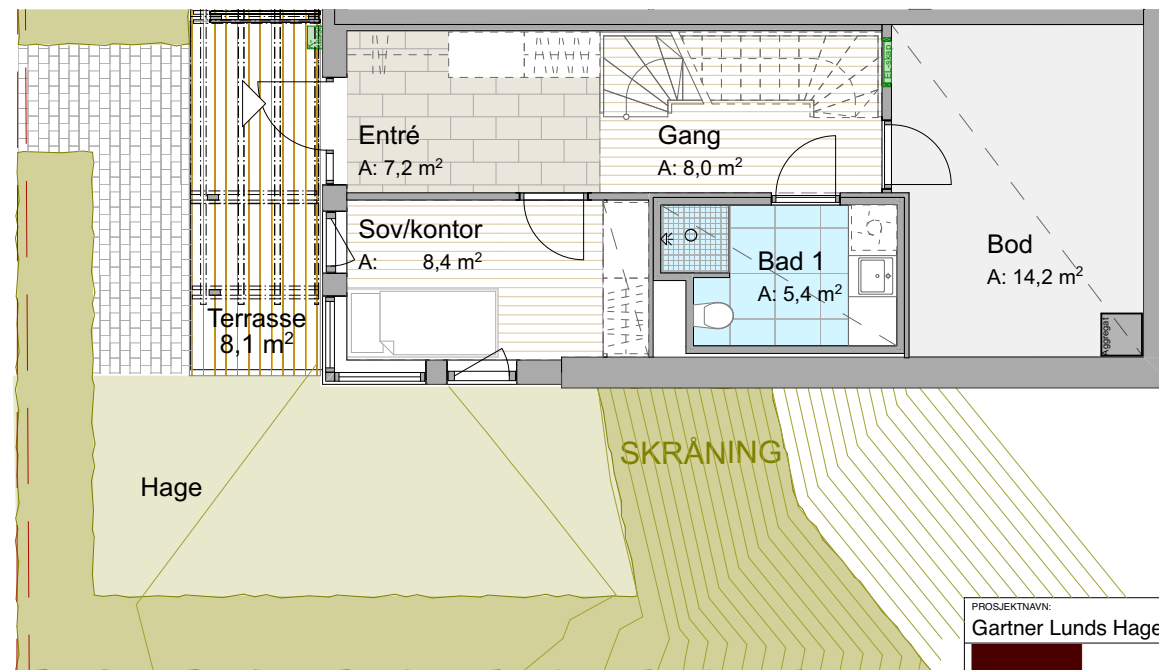

Areal **BRA**: 137 kvm  
 Areal **P-rom**: 123 kvm

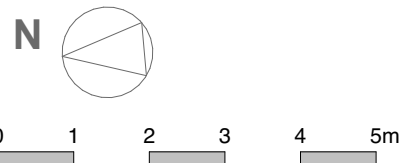

PROSJEKTNAVN: Gartner Lunds Hage 2, rekke 4		BYGGHERRE: Lilleby Eiendom AS		REV.:	DATO:	SIGN.:	KONTR.:	REV.:	DATO:	SIGN.:	KONTR.:	INN-HOLD: 4.1	REV.:	
SKIBNES ARKITEKTER AS		MNAU: Dronnings gate 66, 7012 Trondheim Tlf: 73515830 Faks: 73515844 E-post: arkitekt@skibnes.no Org.nr.: NO 999 147 704		J				E				FASE: SALGSTEGNING	REKKEHUS GLH2- 4.1	
				I				D			MALESTOKK: A3 = 1:100			
				H				C			DATE: 25.08.23	SIGN.:		KONTR.:
				G				B			GH	SS		
				F				A						