




Forbehold:
 -Det tas forbehold om mulige justeringer i omfang nedforet himling, pga tekniske føringer.
 -Arealer er beregnet ut i fra datategning og totalareal er oppgitt i BRA i hht NS3940.
 -Tekniske forhold i bygningsmessig utførelse kan påvirke arealer i mindre grad.

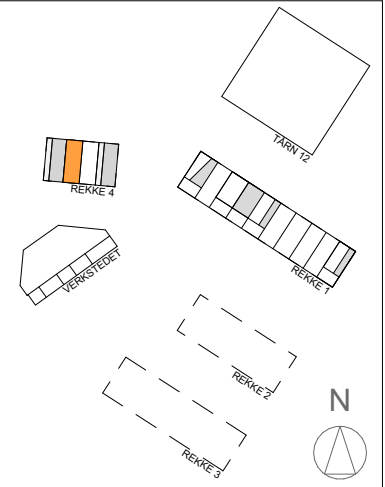


3. etg.

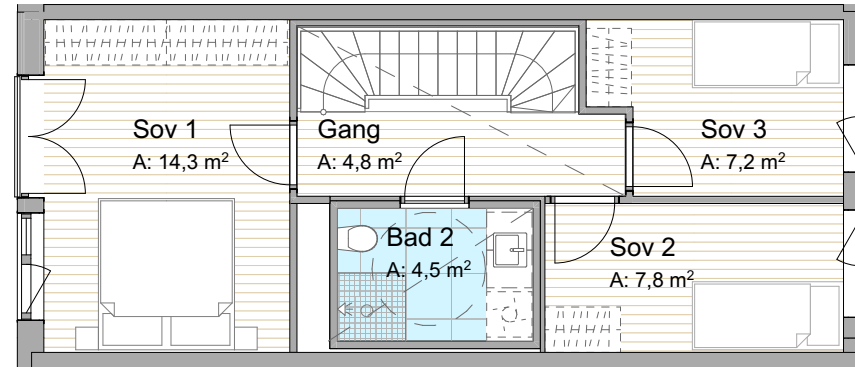


2. etg.

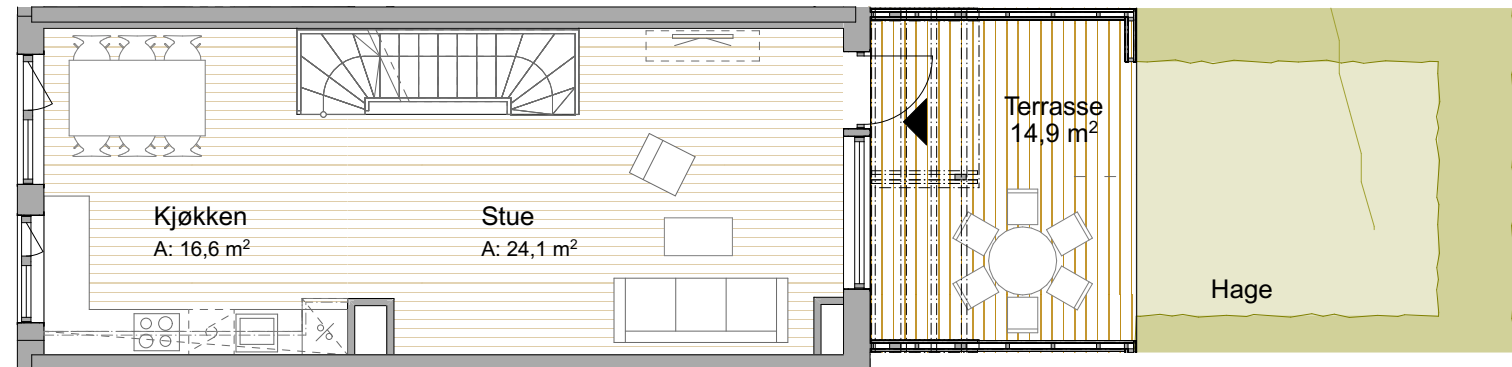

1. etg.

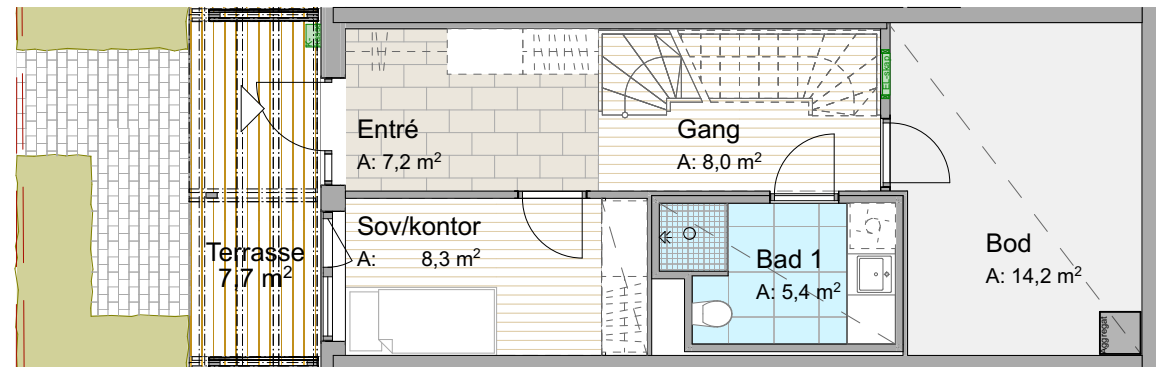

Areal **BRA**: 136 kvm
 Areal **P-rom**: 122 kvm

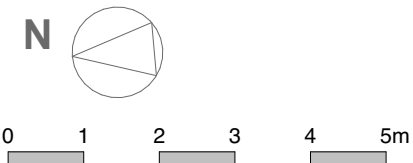

PROSJEKTNAVN: Gartner Lunds Hage 2, rekke 4	BYGGHERRE: Lilleby Eiendom AS	REV. DATO. SIGN. KONTR. REV. DATO. SIGN. KONTR.	INN-HOLD: 4.2	REV.
SKIBNES ARKITEKTER AS <small>MNAI Dronningens gate 66, 7012 Trondheim Tlf: 73515830 Faks: 73515844 E-post: arkitekt@skibnes.no Org.nr.: NO 999 147 704</small>		J	E	
		I	D	
		H	C	
		G	B	
		F	A	
			FASE: SALGSTEGNING	
			MALESTOKK: A3 = 1:100	
			DATO: 25.08.23	SIGN. KONTR. GH SS

REKKEHUS
GLH2-
4.2